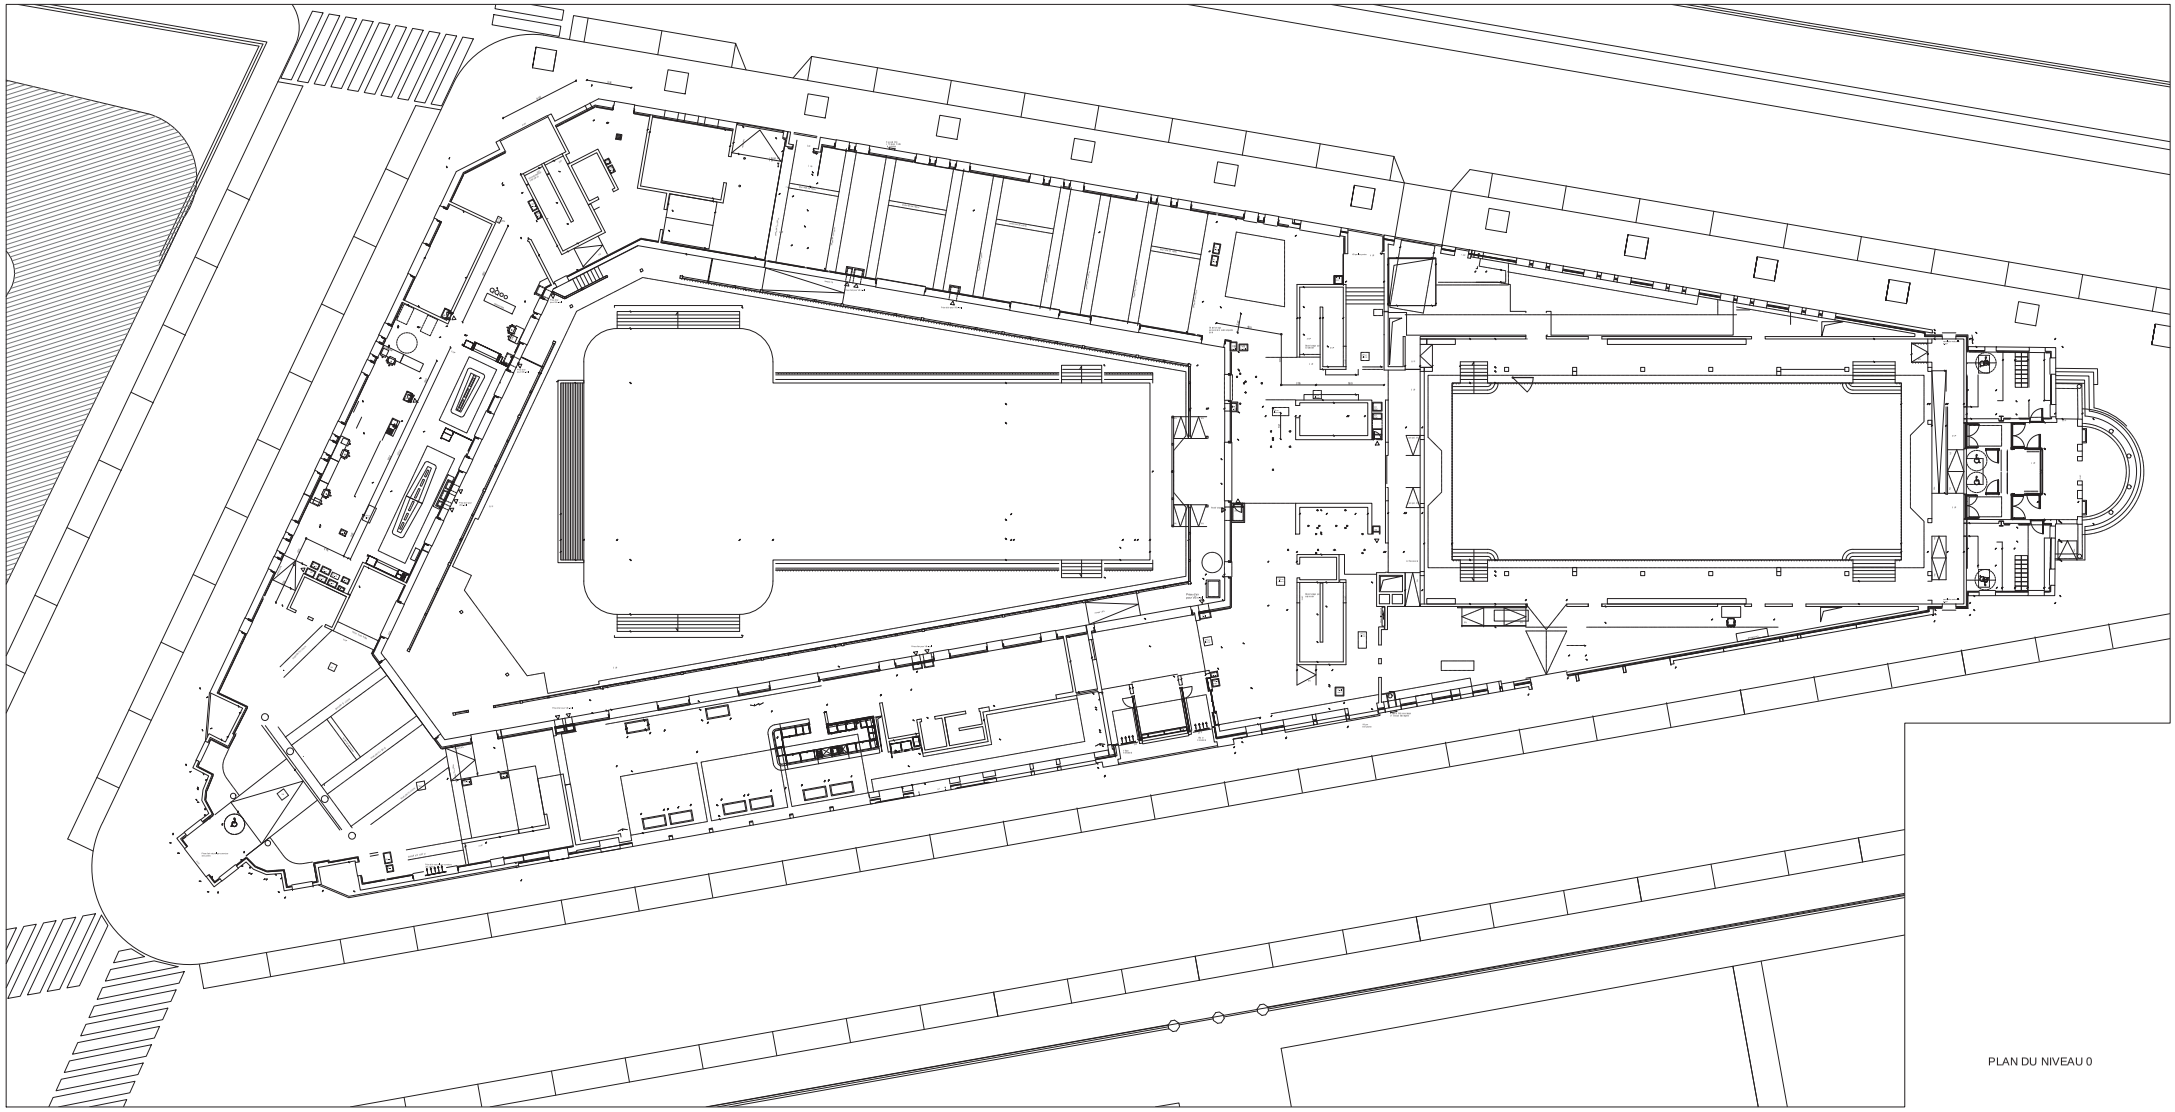

PLAN DU NIVEAU 0